


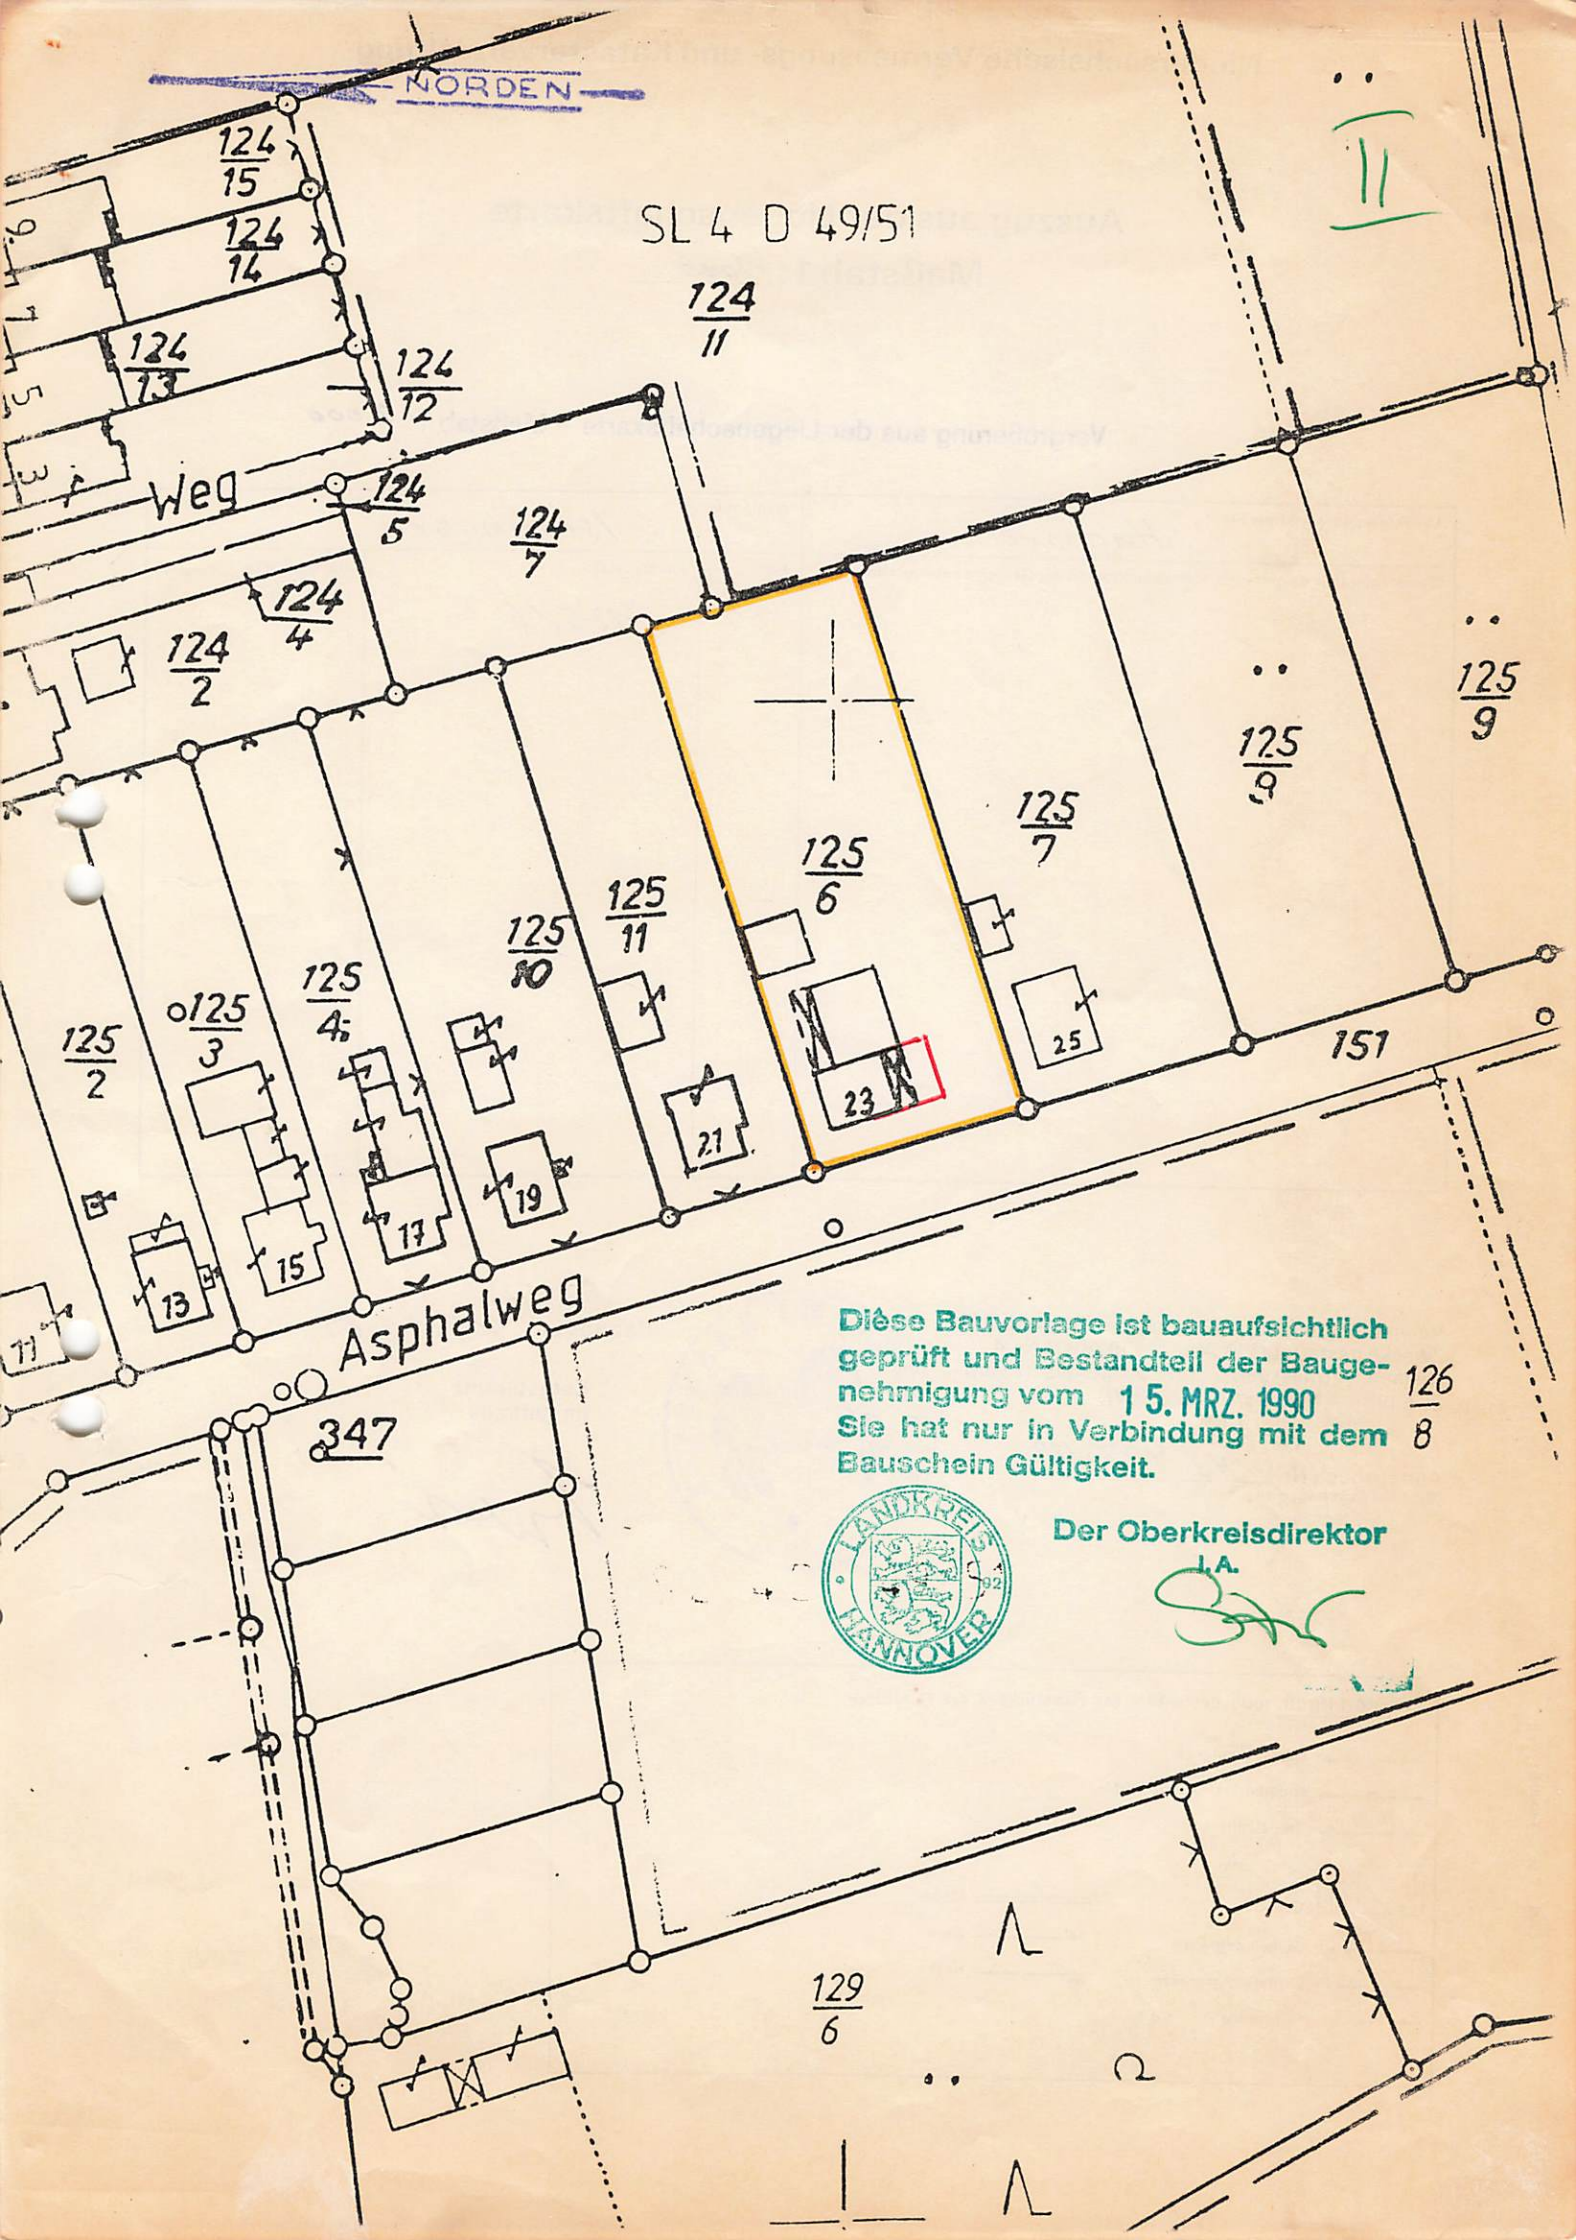

SL 4 D 49/51

$\frac{124}{11}$

Weg

$\frac{124}{5}$

$\frac{124}{7}$

$\frac{124}{4}$

$\frac{124}{2}$

$\frac{125}{2}$

$\frac{125}{3}$

$\frac{125}{4}$

$\frac{125}{10}$

$\frac{125}{11}$

$\frac{125}{6}$

$\frac{125}{7}$

$\frac{125}{9}$

$\frac{125}{9}$

151

Asphaltweg

347

Diese Bauvorlage ist bauaufsichtlich
geprüft und Bestandteil der Baue-
nehmigung vom 15. MRZ. 1990
Sie hat nur in Verbindung mit dem
Bauschein Gültigkeit.

$\frac{126}{8}$



Der Oberkreisdirektor

[Handwritten signature]